




APARTAMENTOS

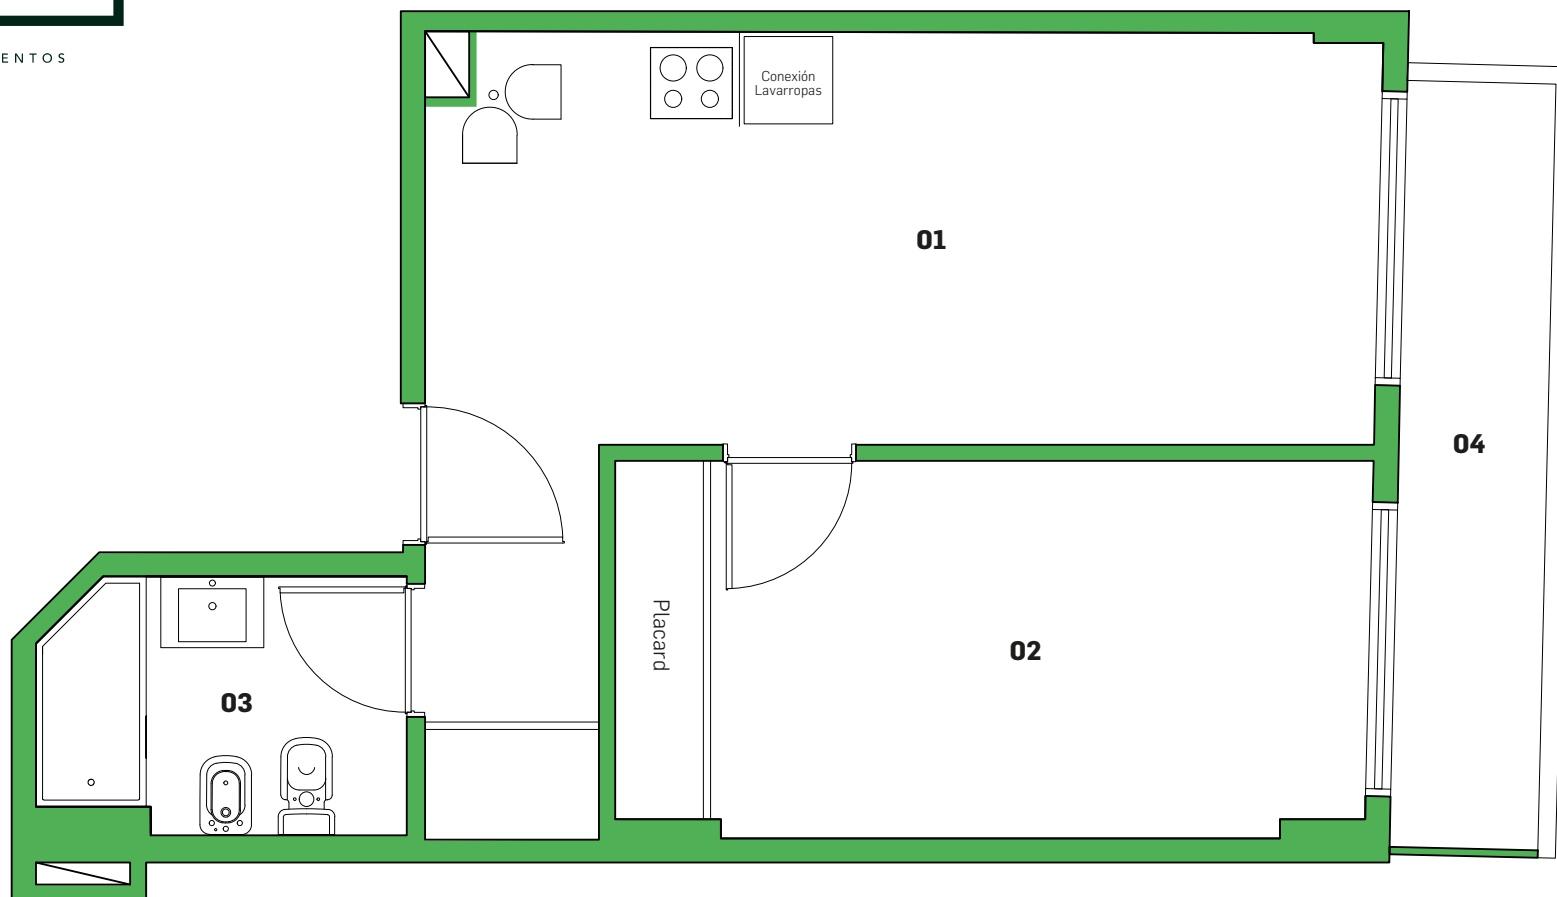

## DEPTO 201-301-401-501-601-701-801-901-1001


### 2 AMBIENTES

#### Referencias

- 01** Estar - Comedor - Cocina - Lavadero 2.80 x 6.50 m
- 02** Dormitorio 2.55 x 4.50 m
- 03** Baño 1.75 x 2.50 m
- 04** Balcón 5.20 x 1.00 m

#### Nota

Las medidas definitivas surgirán del plano de subdivisión en propiedad horizontal Ley 13.512

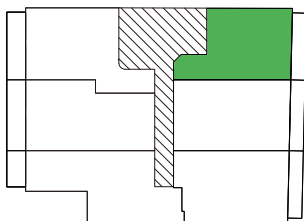

**PURA VIDA** Guayra 2340-2376 - Ciudad Autónoma de Buenos Aires

**Teléfonos y WhatsApp:** +54 9 11 6539-6666 +54 9 11 4198-9500

**Mail:** info@puravidaguayra.com **Web:** www.puravidaguayra.com