




APARTAMENTOS

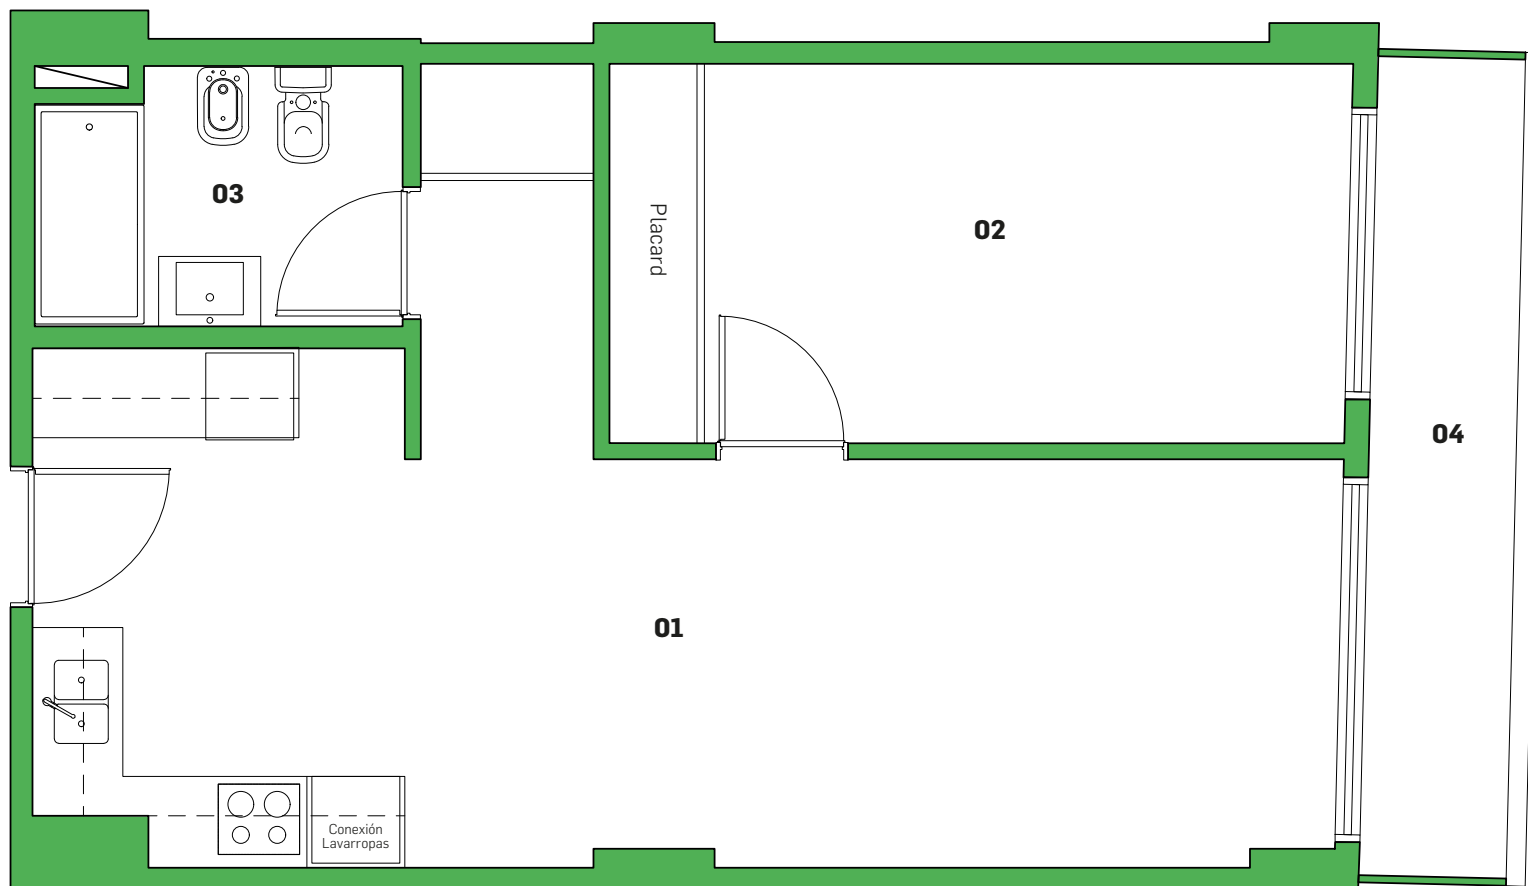

DEPTO 202-302-402-502-602-702-802-902-1002


2 AMBIENTES

Referencias

- 01** Estar - Comedor - Cocina - Lavadero 3.55 / 2.80 x 8.95 m
- 02** Dormitorio 2.60 x 4.45 m
- 03** Baño 1.80 x 2.50 m
- 04** Balcón 5.60 x 1.00 m

Nota

Las medidas definitivas surgirán del plano de subdivisión en propiedad horizontal Ley 13.512

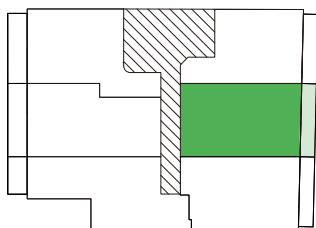

PURA VIDA Guayra 2340-2376 - Ciudad Autónoma de Buenos Aires

Teléfonos y WhatsApp: +54 9 11 6539-6666 +54 9 11 4198-9500

Mail: info@puravidaguayra.com **Web:** www.puravidaguayra.com