




APARTAMENTOS

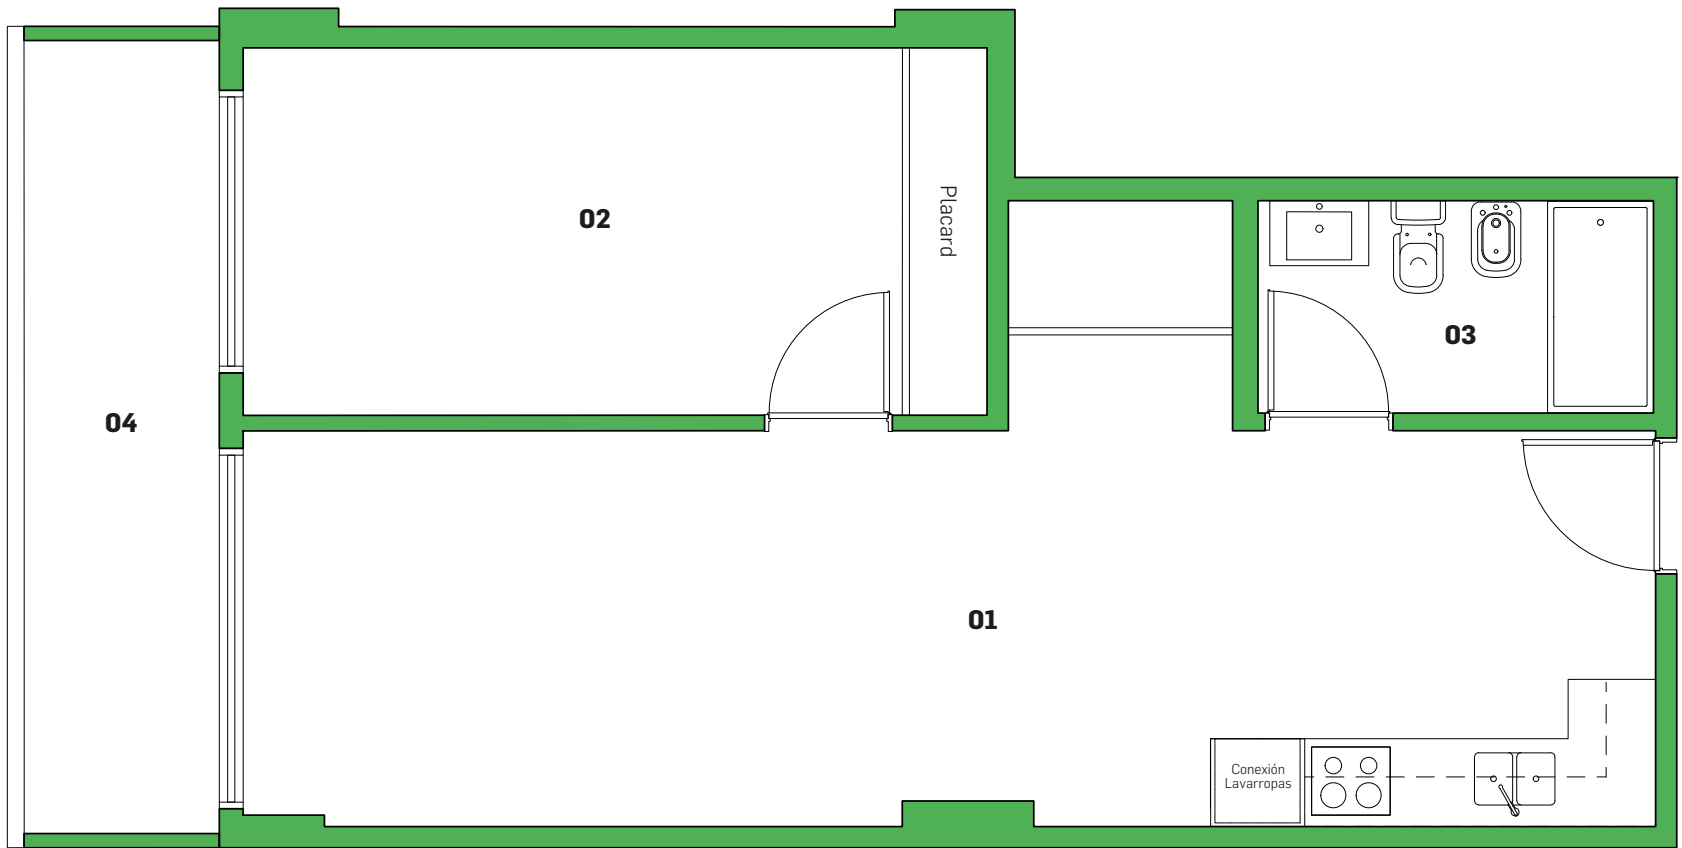

DEPTO 205-305-405-505-605-705-805-905-1005


2 AMBIENTES

Referencias

- 01** Estar - Comedor - Cocina - Lavadero 2.80 x 10.00 m
- 02** Dormitorio 2.60 x 4.65 m
- 03** Baño 1.50 x 2.80 m
- 04** Balcón 5.60 x 1.40 m

Nota

Las medidas definitivas surgirán del plano de subdivisión en propiedad horizontal Ley 13.512

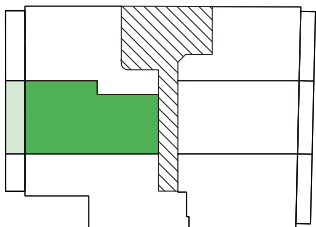

PURA VIDA Guayra 2340-2376 - Ciudad Autónoma de Buenos Aires
Teléfonos y WhatsApp: +54 9 11 6539-6666 +54 9 11 4198-9500
Mail: info@puravidaguayra.com Web: www.puravidaguayra.com