



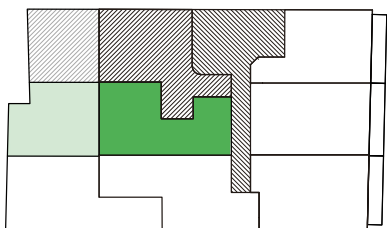

APARTAMENTOS

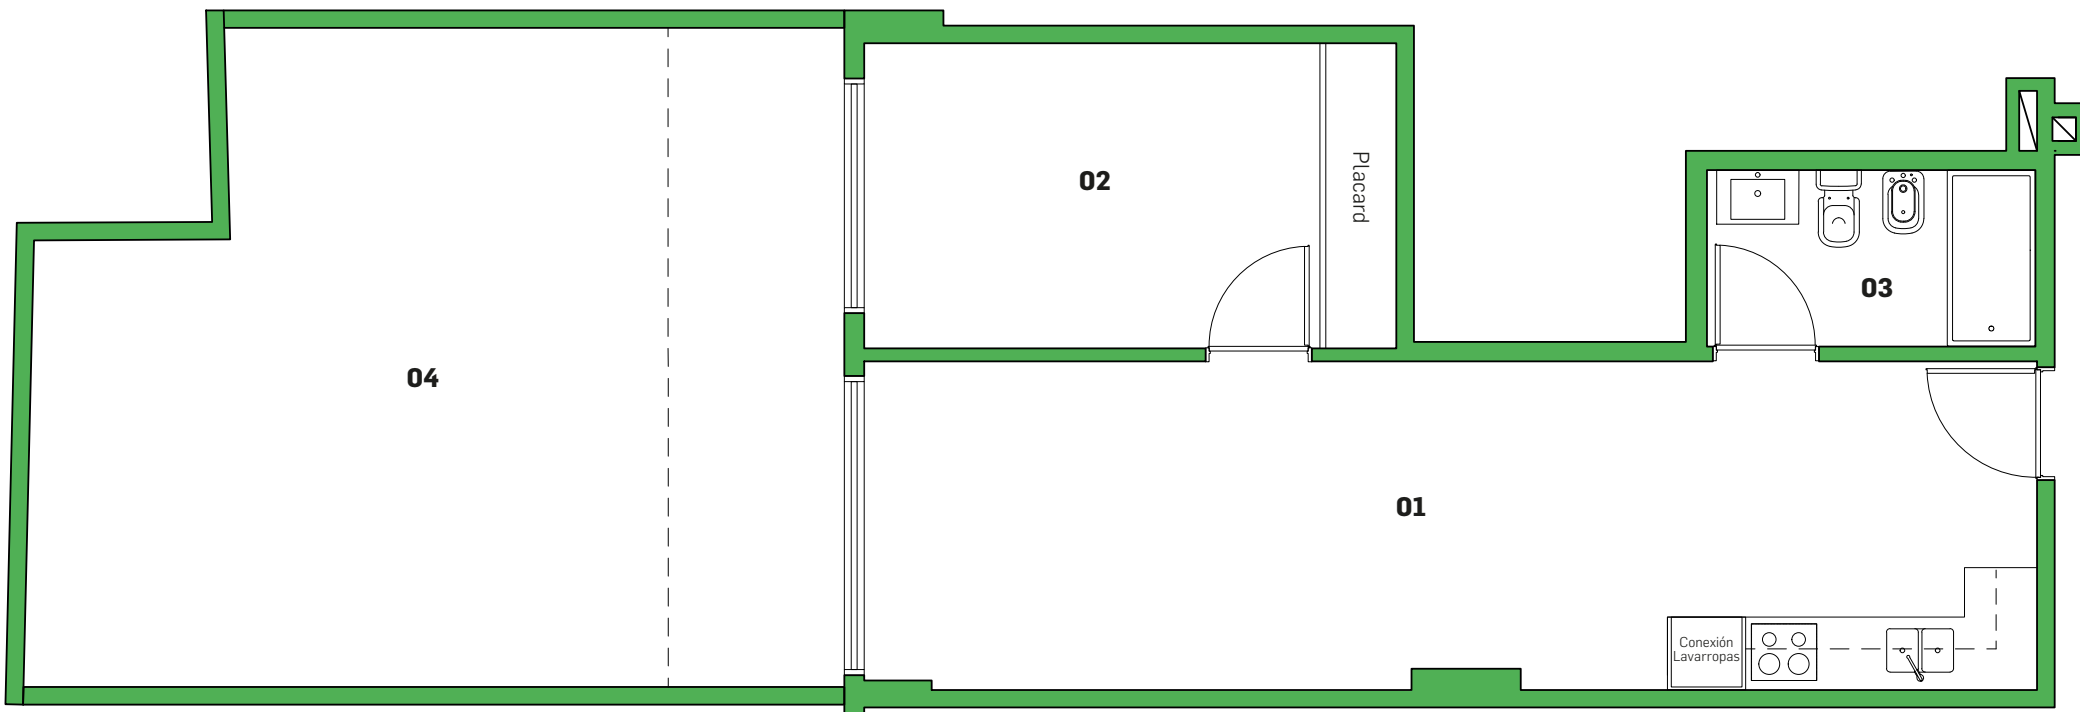

DEPTO 105 2 AMBIENTES

Referencias

- 01** Estar - Comedor - Cocina - Lavadero 2.80 x 10.00
- 02** Dormitorio 2.60 x 3.90 m
- 03** Baño 1.50 x 2.80 m
- 04** Patio 5.60 X 5.30 / 7.00 m

Nota

Las medidas definitivas surgirán del plano de subdivisión en propiedad horizontal Ley 13.512

PURA VIDA Guayra 2340-2376 - Ciudad Autónoma de Buenos Aires

Teléfonos y WhatsApp: +54 9 11 6539-6666 +54 9 11 4198-9500

Mail: info@puravidaguayra.com **Web:** www.puravidaguayra.com