



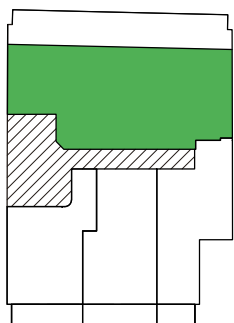

APARTAMENTOS

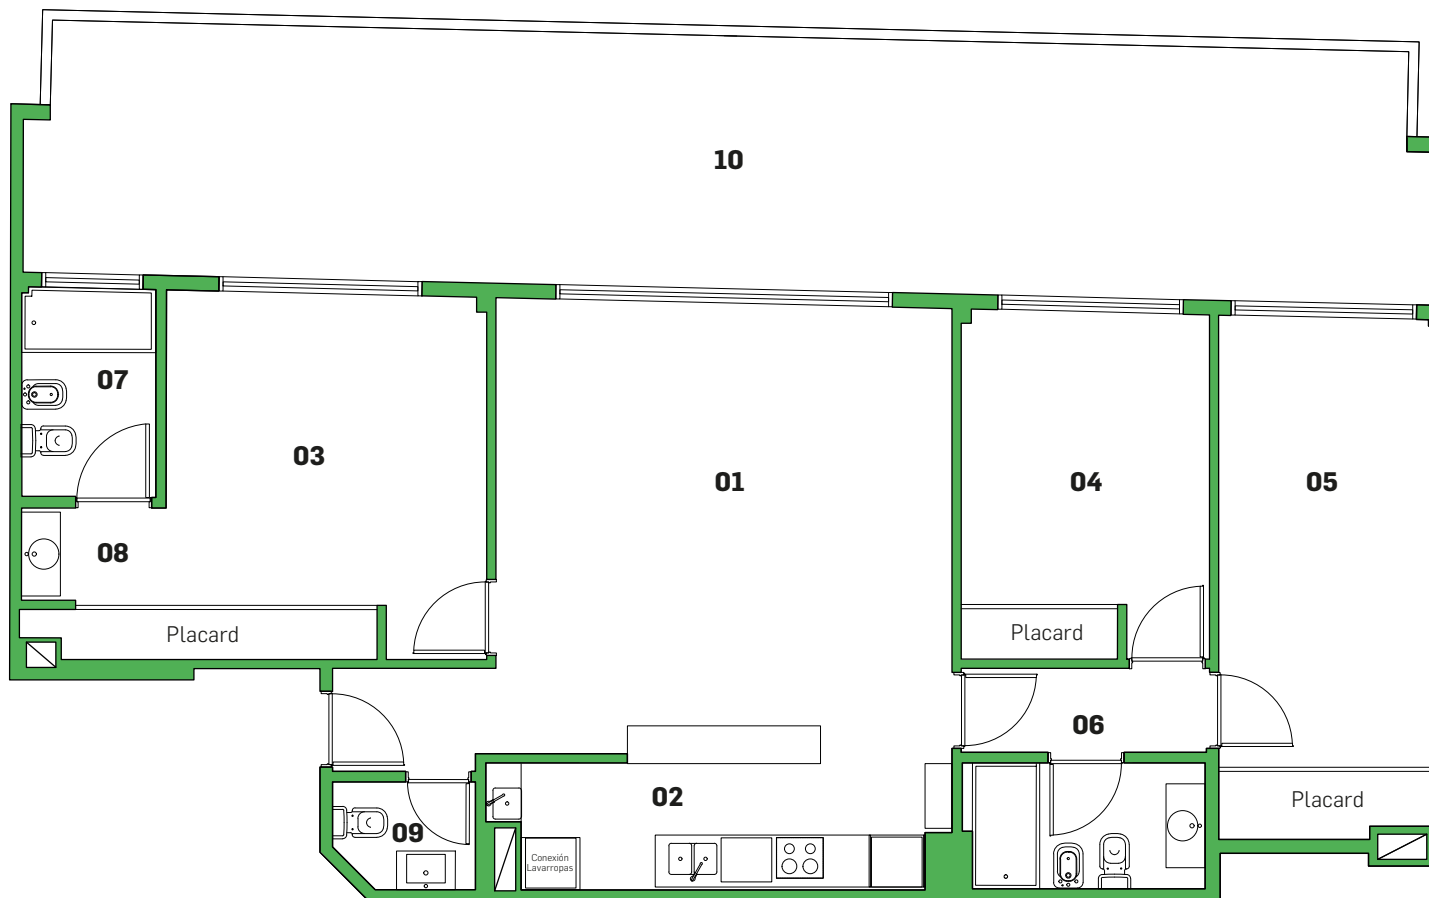

## DEPTO 1101 4 AMBIENTES

### Referencias

- |   |                                  |
|---|----------------------------------|
| <b>01</b> Estar - Comedor 5.40 x 5.40 m   | <b>06</b> Baño 2.75 x 1.50 m     |
| <b>02</b> Cocina - Lavadero 4.80 x 1.50 m | <b>07</b> Baño 2.50 x 1.60 m     |
| <b>03</b> Dormitorio 3.80 x 3.70 m        | <b>08</b> Antebañó 1.00 x 1.70 m |
| <b>04</b> Dormitorio 3.50 x 2.95 m        | <b>09</b> Toillète 1.25 x 1.70 m |
| <b>05</b> Dormitorio 3.35 x 2.60 m        | <b>10</b> Terraza 3.00 x 16.75 m |

### Nota

Las medidas definitivas surgirán del plano de subdivisión en propiedad horizontal Ley 13.512

**PURA VIDA** Guayra 2340-2376 - Ciudad Autónoma de Buenos Aires

**Teléfonos y WhatsApp:** +54 9 11 6539-6666 +54 9 11 4198-9500

**Mail:** info@puravidaguayra.com **Web:** www.puravidaguayra.com