



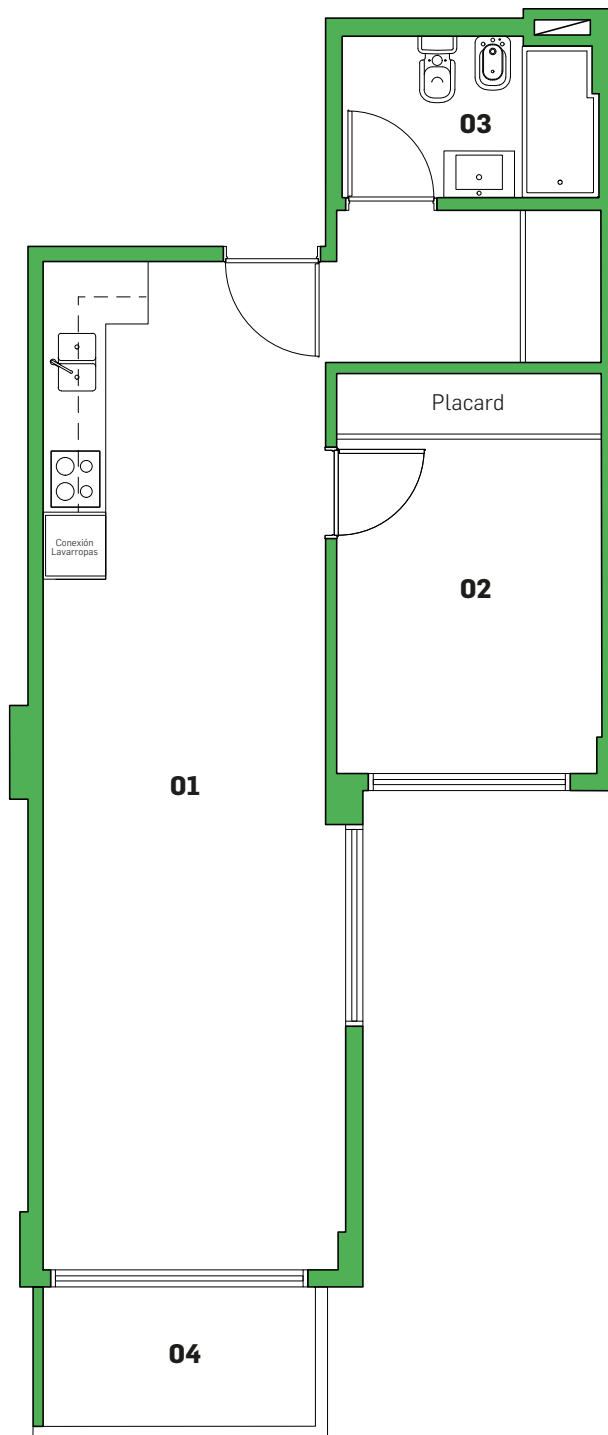

APARTAMENTOS

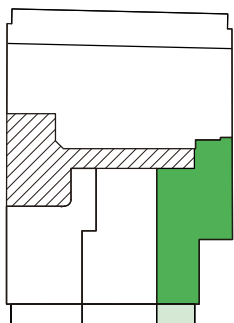

## DEPTO 1102 2 AMBIENTES

### Referencias

- 01** Estar - Comedor - Cocina - Lavadero 3.00 / 2.80 x 10.00 m
- 02** Dormitorio 2.65 x 3.30 m
- 03** Baño 2.55 x 1.60 m
- 04** Balcón 2.70 x 1.40 m

### Nota

Las medidas definitivas surgirán del plano de subdivisión en propiedad horizontal Ley 13.512

**PURA VIDA** Guayra 2340-2376 - Ciudad Autónoma de Buenos Aires

**Teléfonos y WhatsApp:** +54 9 11 6539-6666 +54 9 11 4198-9500

**Mail:** info@puravidaguayra.com **Web:** www.puravidaguayra.com